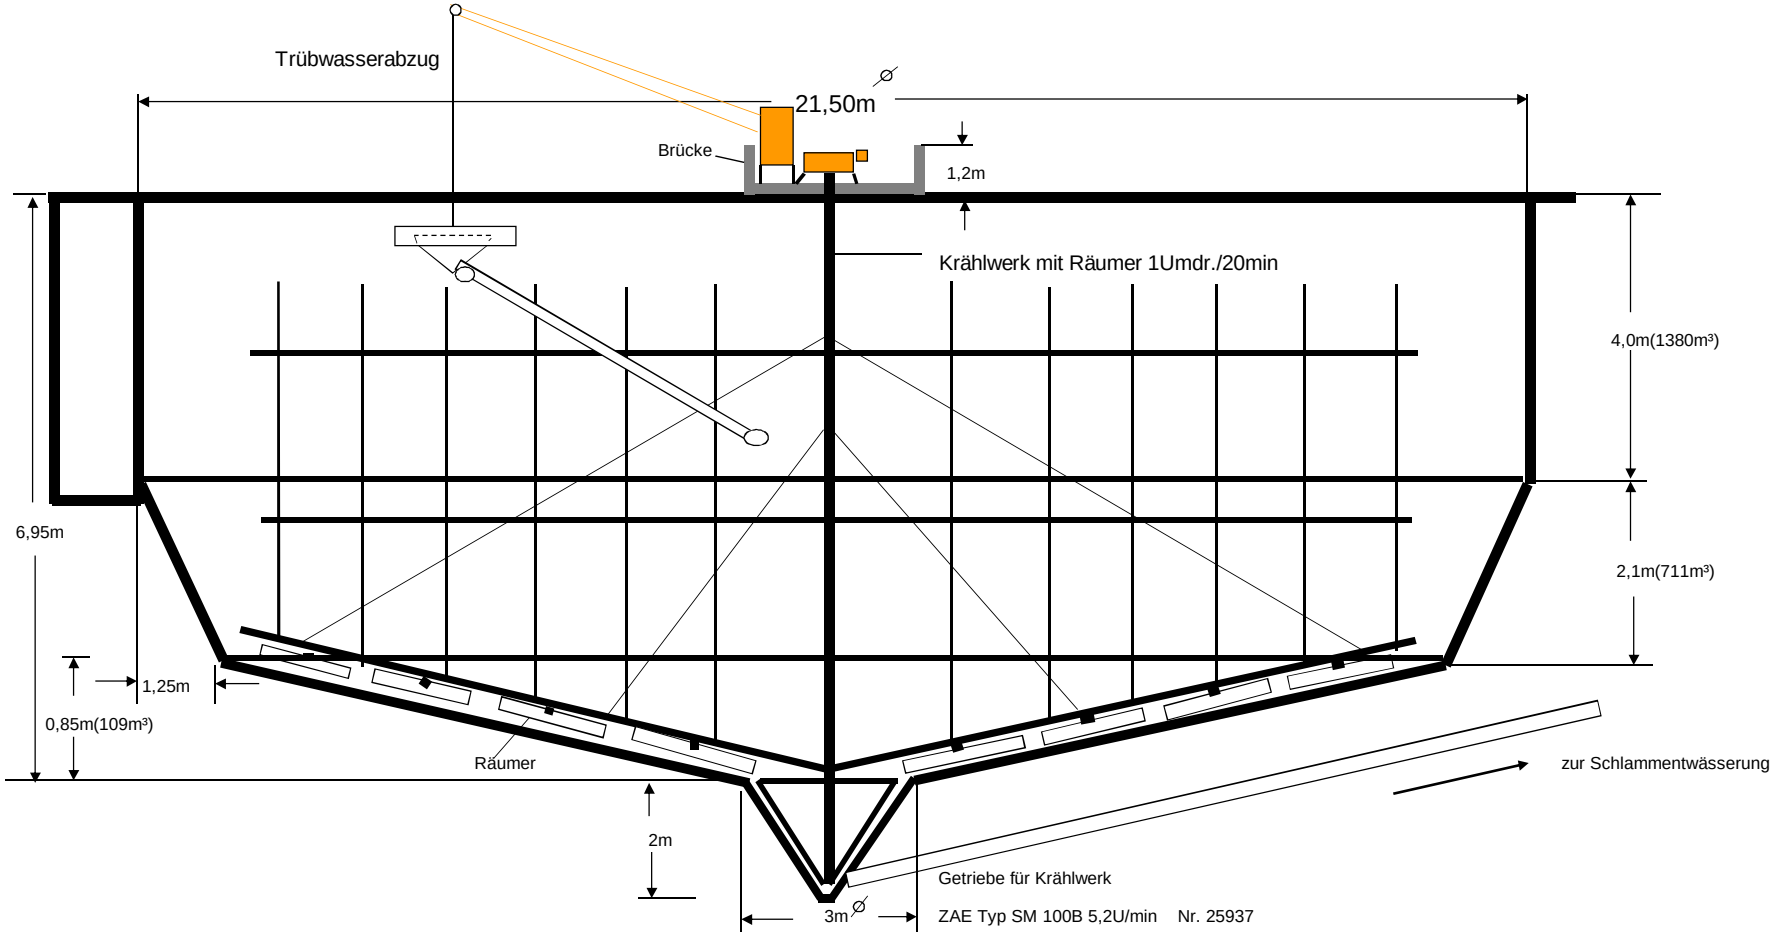
Trübwasserabzug
21,50m ⌀
Brücke
1,2m
Krählwerk mit Räumer 1Umdr./20min
4,0m(1380m³)
2,1m(711m³)
6,95m
1,25m
0,85m(109m³)
Räumer
2m
3m ⌀
zur Schlammentwässerung
Getriebe für Krählwerk
ZAE Typ SM 100B 5,2U/min Nr. 25937