

FB / Abteilung	Zustimmung	Datum	Unterschrift
Fachbereichsleitung SWL-AöR:			
SWL-Stadtentwässerung	<input type="checkbox"/> Ja <input type="checkbox"/> Nein*		
SWL-Trinkwasserversorgung	<input type="checkbox"/> Ja <input type="checkbox"/> Nein*		
SWL-öffentliche Grünanlagen	<input type="checkbox"/> Ja <input type="checkbox"/> Nein*		
SWL-Straßenbeleuchtung	<input type="checkbox"/> Ja <input type="checkbox"/> Nein*		
Fachbereichsleitung Stadt:			
FD 2.61 Straßenbau	<input type="checkbox"/> Ja <input type="checkbox"/> Nein*		
FD 2.61 Umwelt	<input type="checkbox"/> Ja <input type="checkbox"/> Nein*		
FD 2.60	<input type="checkbox"/> Ja <input type="checkbox"/> Nein*		
FD 1.31	<input type="checkbox"/> Ja <input type="checkbox"/> Nein*		

* Anmerkung sind als gesonderte Anlagen beizufügen und werden zur Verfahrensakte genommen. Zutreffendes ankreuzen!

Allgemein

- alle bestehenden Hausanschlussleitungen, Straßenabläufe mit Anschlussleitungen werden entfernt
- genaue Schachtedeckelhöhen ergeben sich aus dem Deckenhöhenplan der Ausführungsplanung
- genaue Lage der Regenwasser-Anschlussleitungen der Straßenabläufe ist noch nicht bekannt und wird im Zuge der Straßenplanung festgelegt

Planung

geplant

gepl. Rinne mit Ablauf

neue Grenze

Entwässerung

vorhanden

geplant

Sohle / Scheitel

Anschluss unklar

vorh. Regenwasserkanal mit Anschlussleitung und Stützen

vorh. Regenwasser-Durchlass

vorh. Regenwasserkanal entfernen


gepl. Regenwasserkanal mit Anschlussleitung DN 150 und Reinigungsöffnung

vorh. Schmutzwasserkanal mit Anschlussleitung und Stützen

vorh. Schmutzwasserkanal entfernen

vorh. Schmutzwasser-Druckrohrleitung

gepl. Schmutzwasserkanal mit Anschlussleitung DN 150 und Reinigungsöffnung

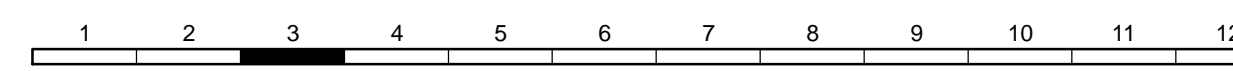

	bearbeitet	04.06.2015	MT
	gezeichnet	04.06.2015	KO
	geprüft:	10.09.2015	gez. Schw
P.-Nr.: 1196			

Stadtwerke Leer AöR Schlukenweg 16 26789 Leer/Ostfriesland		bearbeitet		
		gezeichnet		
		geprüft:		
P.-Nr.: -/-				

2	Rinne ergänzt	11.08.2016	DA/Schw
1	Allgemeine Überarbeitung	08.12.2015	DA/Schw
Nr.	Art der Änderung	Datum	Zeichen

VORENTWURF

Stadtwerke Leer AöR	Unterlage / Blatt-Nr.: 8.1 / 3
Straße / Abschn.-Nr. / Station:	-/-
PROJIS-Nr.: -/-	Maßstab: 1:250

Ausbau des Logaer Weges in der Stadt Leer Bau-km 0+000 bis 2+006,000	
Aufgestellt: Leer, den Stadtwerke Leer AöR Schlukenweg 16 26789 Leer/Ostfriesland	Überprüft und genehmigt: Leer, den Stadtwerke Leer AöR Schlukenweg 16 26789 Leer/Ostfriesland
Im Auftrage:	Im Auftrage:

Datenübernahme (Kataster und Topographie: ETRS89 (UTM)) von Vermessungsbüro Plate, Nordfrost-Ring 21, 26419 Schortens. Lagebezug: ETRS89 (UTM) Höhenbezug: NNH-Höhen (12.02.13)