

FB / Abteilung	Zustimmung	Datum	Unterschrift
Fachbereichsleitung SWL-AÖR:			
SWL-Stadtentwässerung	<input type="checkbox"/> Ja <input type="checkbox"/> Nein*		
SWL-Trinkwasserversorgung	<input type="checkbox"/> Ja <input type="checkbox"/> Nein*		
SWL-öffentliche Grünanlagen	<input type="checkbox"/> Ja <input type="checkbox"/> Nein*		
SWL-Straßenbeleuchtung	<input type="checkbox"/> Ja <input type="checkbox"/> Nein*		
Fachbereichsleitung Stadt:			
FD 2.61 Straßenbau	<input type="checkbox"/> Ja <input type="checkbox"/> Nein*		
FD 2.61 Umwelt	<input type="checkbox"/> Ja <input type="checkbox"/> Nein*		
FD 2.60	<input type="checkbox"/> Ja <input type="checkbox"/> Nein*		
FD 1.31	<input type="checkbox"/> Ja <input type="checkbox"/> Nein*		

* Anmerkung sind als gesonderte Anlagen beizufügen und werden zur Verfahrensakte genommen. Zutreffendes ankreuzen!

- ### Allgemein
- alle bestehenden Hausanschlussleitungen, Straßenabläufe mit Anschlussleitungen werden entfernt
 - genaue Schachtdeckelhöhen ergeben sich aus dem Deckenhöhenplan der Ausführungsplanung
 - genaue Lage der Regenwasser-Anschlussleitungen der Straßenabläufe ist noch nicht bekannt und wird im Zuge der Straßenplanung festgelegt

Planung


geplant

- gepl. Rinne mit Ablauf
- neue Grenze

Entwässerung

vorhanden	geplant	Beschreibung
		Sohle / Scheitel
		Anschluss unklar
		vorh. Regenwasserkanal mit Anschlussleitung und Stützen
		vorh. Regenwasser-Durchlass
		vorh. Regenwasserkanal entfernen
		gepl. Regenwasserkanal mit Anschlussleitung DN 150 und Reinigungsöffnung
		vorh. Schmutzwasserkanal mit Anschlussleitung und Stützen
		vorh. Schmutzwasserkanal entfernen
		vorh. Schmutzwasser-Druckrohrleitung
		gepl. Schmutzwasserkanal mit Anschlussleitung DN 150 und Reinigungsöffnung

Datenübernahme (Kataster und Topographie: ETRS89 (UTM)) von Vermessungsbüro Plate, Nordfrost-Ring 21, 26419 Schortens
 Lagebezug: ETRS89 (UTM) Höhenbezug: NHN-Höhen (12.02.13)

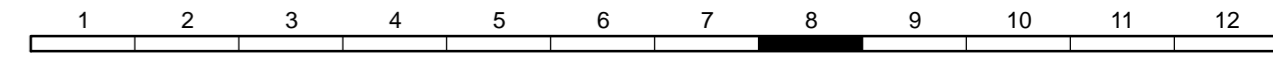

IST Ingenieurbüro Dr. Schwerdtelm & Tjardes GbR
 Beratende Ingenieure
 Nordfrost-Ring 21 • 26419 Schortens
 Tel.: 04461 / 7591-0 • Fax: 04461 / 7591-75

bearbeitet	26.08.2015	MT
gezeichnet	26.08.2015	KO
geprüft:	10.09.2015	gez. Schw

P.-Nr.: 1196

Stadtwerke Leer AöR
 Schleusenweg 16
 26789 Leer/Ostfriesland

bearbeitet		
gezeichnet		
geprüft:		

P.-Nr.: -/-

Nr.	Art der Änderung	Datum	Zeichen
4	Rinne ergänzt	11.08.2016	DA/Schw
3	Allgemeine Überarbeitung nach Besprechung vom 11.02.2016	23.02.2016	DA/TBB
2	Allgemeine Überarbeitung	20.01.2016	DA/Schw

VORENTWURF

Stadtwerke Leer AöR
 Straße / Abschn. -Nr. / Station: -/-
 PROJIS-Nr.: -/-

Unterlage / Blatt-Nr.: 8.1 / 8
Entwässerungsplan
 Maßstab: 1:250

Ausbau des Logaer Weges in der Stadt Leer

Bau-km 0+000 bis 2+006,000

Aufgestellt: Leer, den Stadtwerke Leer AöR Schleusenweg 16 26789 Leer/Ostfriesland Im Auftrage:	Überprüft und genehmigt: Leer, den Stadtwerke Leer AöR Schleusenweg 16 26789 Leer/Ostfriesland Im Auftrage:
---	---