
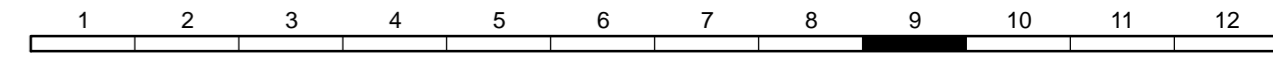


FB / Abteilung	Zustimmung		Datum	Unterschrift
Fachbereichsleitung SWL-AÖR:				
SWL-Stadtentwässerung	<input type="checkbox"/> Ja	<input type="checkbox"/> Nein*		
SWL-Trinkwasserversorgung	<input type="checkbox"/> Ja	<input type="checkbox"/> Nein*		
SWL-öffentliche Grünanlagen	<input type="checkbox"/> Ja	<input type="checkbox"/> Nein*		
SWL-Straßenbeleuchtung	<input type="checkbox"/> Ja	<input type="checkbox"/> Nein*		
Fachbereichsleitung Stadt:				
FD 2.61 Straßenbau	<input type="checkbox"/> Ja	<input type="checkbox"/> Nein*		
FD 2.61 Umwelt	<input type="checkbox"/> Ja	<input type="checkbox"/> Nein*		
FD 2.60	<input type="checkbox"/> Ja	<input type="checkbox"/> Nein*		
FD 1.31	<input type="checkbox"/> Ja	<input type="checkbox"/> Nein*		

* Anmerkung sind als gesonderte Anlagen beizufügen und werden zur Verfahrensakte genommen. Zutreffendes ankreuzen!

Allgemein

- alle bestehenden Hausanschlussleitungen, Straßenabläufe mit Anschlussleitungen werden entfernt
- genaue Schachtdeckelhöhen ergeben sich aus dem Deckenhöhenplan der Ausführungsplanung
- genaue Lage der Regenwasser-Anschlussleitungen der Straßenabläufe ist noch nicht bekannt und wird im Zuge der Straßenplanung festgelegt

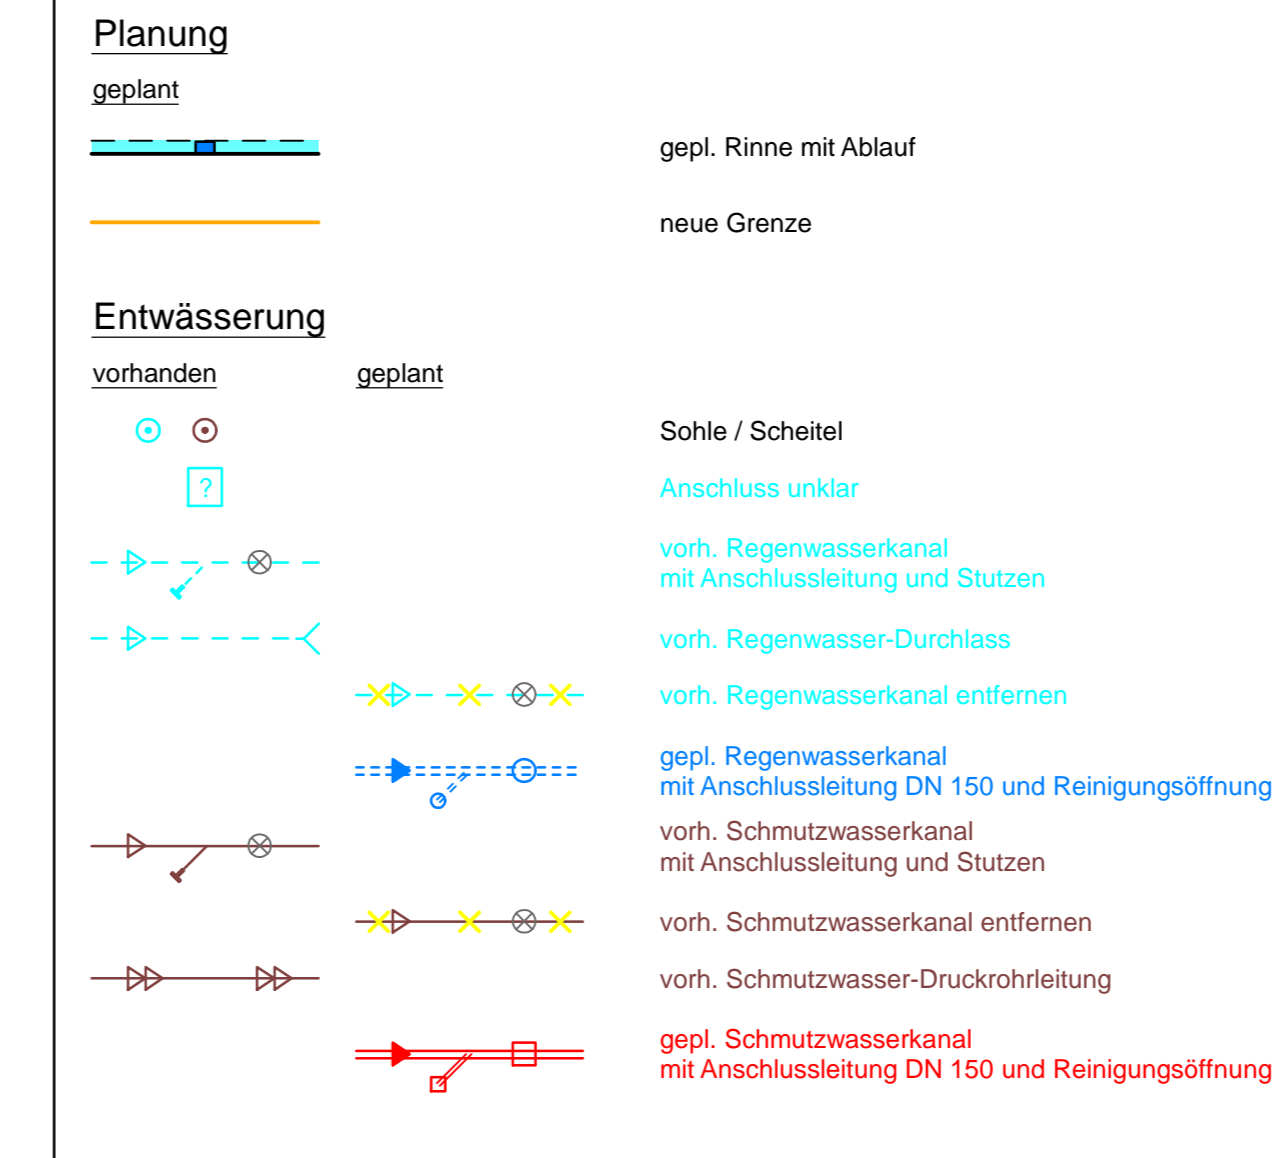

Ingenieurbüro Dr. Schwerdheim & Tjardes GbR Beratende Ingenieure Nordfrost-Ring 21 * 26419 Schortens Tel.: 04461 / 7591-0 * Fax: 04461 / 7591-75	bearbeitet	26.08.2015	MT
	gezeichnet	26.08.2015	KO
	geprüft:	10.09.2015	gez. Schw
		P.-Nr.: 1196	

Stadtwerke Leer AöR Schleusenweg 16 26789 Leer/Ostfriesland 	bearbeitet		
	gezeichnet		
	geprüft:		
		P.-Nr.: -/-	

4	Rinne ergänzt	11.08.2016	DA/Schw
3	Allgemeine Überarbeitung nach Besprechung vom 11.02.2016	23.02.2016	DA/TBB
2	Allgemeine Überarbeitung	20.01.2016	DA/Schw
Nr.	Art der Änderung	Datum	Zeichen

VORENTWURF

Stadtwerke Leer AöR	Unterlage / Blatt-Nr.: 8.1 / 9
Straße / Abschn.-Nr. / Station: -/-	Entwässerungsplan
PROJIS-Nr.: -/-	Maßstab: 1:250

**Ausbau des Logaer Weges
in der Stadt Leer**

Bau-km 0+000 bis 2+006,000

Aufgestellt: Leer, den Stadtwerke Leer AöR Schleusenweg 16 26789 Leer/Ostfriesland	Überprüft und genehmigt: Leer, den Stadtwerke Leer AöR Schleusenweg 16 26789 Leer/Ostfriesland
Im Auftrage:	Im Auftrage:

Datenübernahme (Kataster und Topographie: ETRS89 (UTM)) von Vermessungsbüro Plate, Nordfrost-Ring 21, 26419 Schortens
 Lagebezug: ETRS89 (UTM) Höhenbezug: NHN-Höhen (12.02.13)

Proj. 1196-cAB - HG - 16.08.16 - Datei: ENT-2-09.PLT - Blatt: 250-09 - M=1:250 - vom 21.08.15