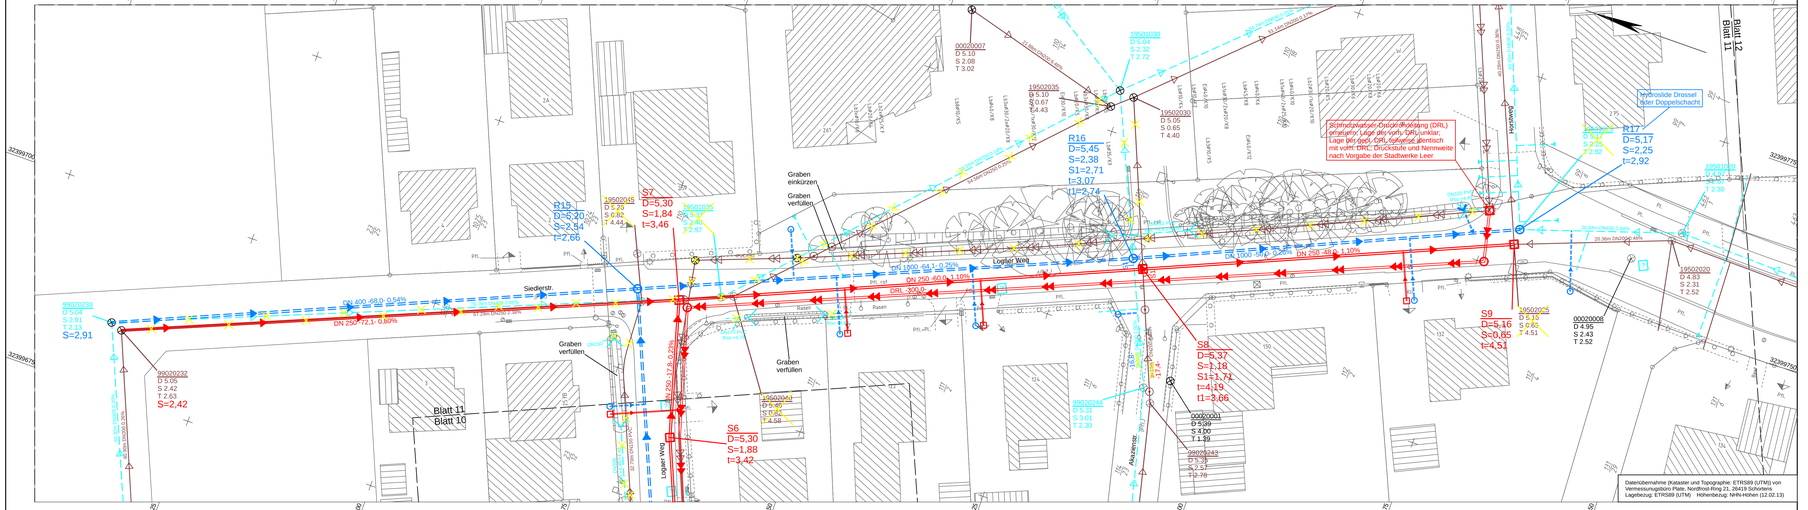
R 32399719,168
H 5900361,550
R 32399954,878
H 5900097,017
R 32399658,580
H 5900340,168
R 32399734,290
H 5900125,636
Blatt 11
Blatt 12
Blatt 10
Blatt 11
Logaer Weg
Siedendr.
Graben einkürzen
Graben verfüllen
Graben verfüllen
Graben verfüllen
Graben verfüllen
Abzweig
99020233
D 5.09
S 2.91
T 2.13
S=2,91
99020232
D 5.05
S 2.42
T 2.63
S=2,42
R15
D=5,20
S=2,54
t=2,66
19502045
D 5.29
S 0.82
T 4.44
S2
D=5,30
S=1,84
t=3,46
19502035
D 5.10
S 0.67
T 4.43
19502040
D 5.09
S 0.67
T 2.47
R16
D=5,45
S=2,38
S1=2,71
t=3,07
t1=2,74
19502030
D 5.05
S 0.65
T 4.40
19502042
D 5.49
S 0.65
T 4.58
S6
D=5,30
S=1,88
t=3,42
00020007
D 5.10
S 2.08
T 3.02
19501030
D 5.04
S 2.39
T 2.72
00020001
D 5.39
S 4.00
T 1.39
99020243
D 5.33
S 2.57
T 2.78
99020244
D 5.33
S 3.01
T 2.30
S8
D=5,37
S=1,18
S1=1,71
t=4,19
t1=3,66
S9
D=5,16
S=0,85
t=4,51
19502025
D 5.15
S 0.65
T 4.51
00020008
D 4.95
S 2.43
T 2.52
19502020
D 4.83
S 2.31
T 2.52
R17
D=5,17
S=2,25
t=2,92
19502050
D 5.07
S 0.64
T 2.92
19501040
D 5.04
S 0.64
T 2.30
hydrostile Drossel
hinter Doppelschacht
Anschluss unklar
DN 800 - 48,0 - 0,54%
DN 250 - 72,1 - 0,80%
DN 1000 - 64,1 - 0,25%
DN 250 - 49,6 - 1,10%
DRL - 300/40
DN 1000 - 64,1 - 0,25%
DN 250 - 49,6 - 1,10%
DN 250 - 178,4 - 0,20%
DN 250 - 178,4 - 0,20%
DN 250 - 49,6 - 1,10%
DN 250 - 49,6 - 1,10%
DN 250 - 49,6 - 1,10